


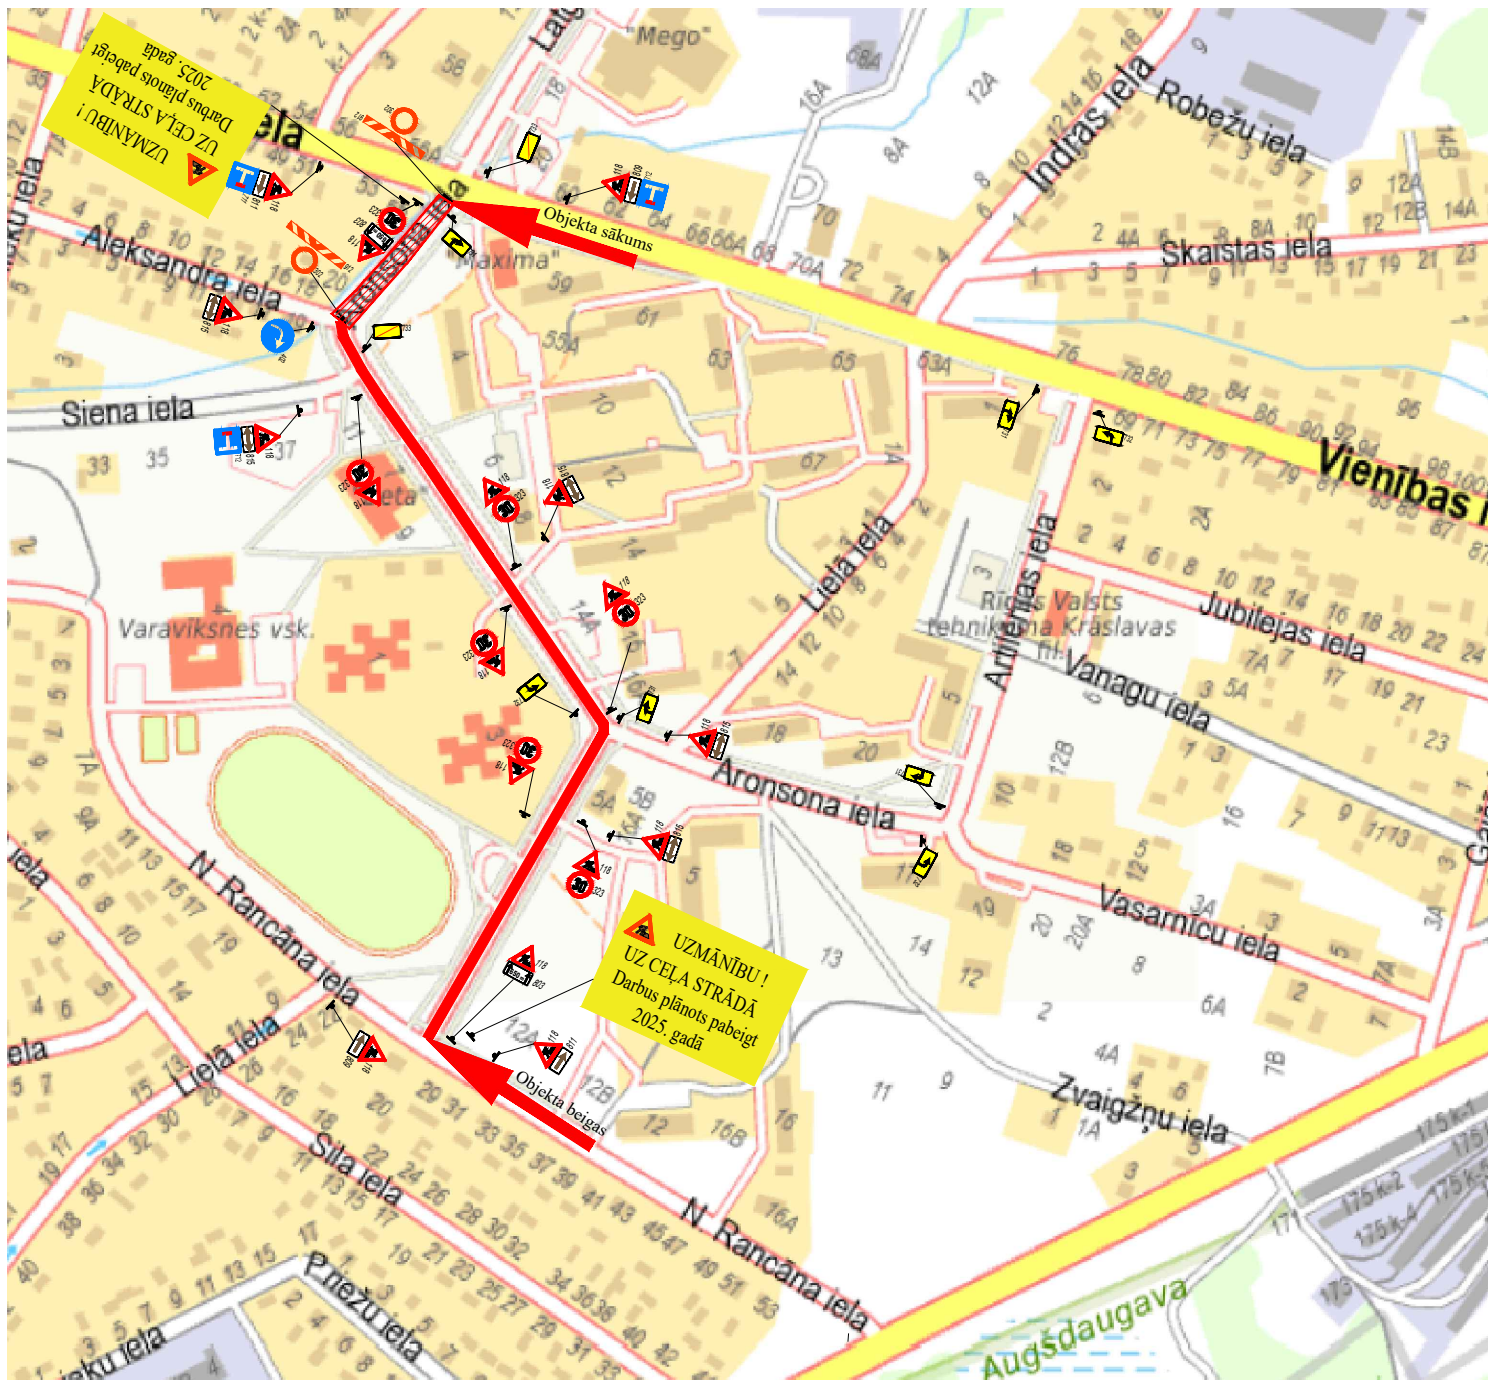

Satiksmes organizācijas shēma Nr. 13

Aronsona un Lielā ielu posmu Krāslavā pārbūve

Darbus veic:

SIA "Latgales Ceļdaris"

Mendeļejeva iela 21, Daugavpils, LV-5410

Atbildīgais būvdarbu vadītājs:

A.Petrovs, tālr.: +371 28383148

Par darba vietas aprīkojumu atbildīgā persona:

Būvdarbu vadītāja palīgs D.Kikots

tālr.: +371 28381092

Darbu veikšanas laiks:

18.08.2025. - 29.08.2025.

Veicami darbi:

Visi darbi

Piezīmes:

1. Darba vietas uz ceļa aprīkot saskaņā ar MK noteikumu Nr.421 "Noteikumi par darba vietu aprīkošanu uz ceļiem" un LVS 77 "Ceļa zīmes" prasībām.
2. Iela tiks slēgta caurbraukšanai naktis laikā un brīvdienās norādītajā laika periodā.
3. Pirms posma slēgšanas tiks ieviesta informācija Krāslvas pilsētas mājas par satiksmei slēdzamo posmu. Būvdarbu laikā netiks nodrošināta vietējo iedzīvotāju un operatīvā transporta kustība kustība. Privātmāju iedzīvotājiem tiks nodrošināta piekļuve īpašumiem.
4. Visas esošās ceļa zīmes, kuras ir pretrunā ar satiksmes organizācijas shēmu, tiks aizsegtas.
5. Satiksmes organizācijas shēma Nr. 13 ir domāta tikai norādīta posma slēgšanai.
6. Tiks uzstādītas 2.izmēra grupas ceļa zīmes.

Dokuments ir parakstīts ar drošu elektronisko parakstu un satur laika zīmogu.