

LATVIJAS REPUBLIKAS VALSTS ZEMES DIENESTS  
DIENVIDLATGALES REĢIONĀLĀ NODAĻA

**BŪVES  
KADASTRĀLĀS UZMĒRĪŠANAS  
LIETA**

Lietas numurs	60010020042001-02
Lapu skaits	15
Kadastra apzīmējums	60010020042001
Nosaukums	Dzirnavu ēka
Adrese	Raiņa iela 16, Krāslava, Krāslavas nov., Krāslavas raj.

Atzīme par atsavināšanas aizliegumu vai apgrūtinājumu		
(pamatojums)	(paraksts)	(Vārds, Uzvārds)

Atzīme par reģistrāciju Nekustamā īpašuma valsts kadastra informācijas sistēmā

Kadastrālās uzmērīšanas izpildītāji:  
Izpildes datums: 24.04.2008

Ludmila Jerjomka

(paraksts)

Kadastrālās uzmērīšanas darba pārbaudītājs:  
Pārbaudes datums: 24.04.2008

Raisa Potapenko

(paraksts)



Reģionālās nodaļas vadītājs (pilnvarotā persona):  
Krāslavas biroja vadītāja

*Inta Kokina*

(Vārds, Uzvārds)

(paraksts)

Datums: \_\_\_\_\_ .gada \_\_\_\_\_ . 2008

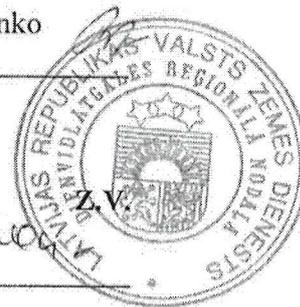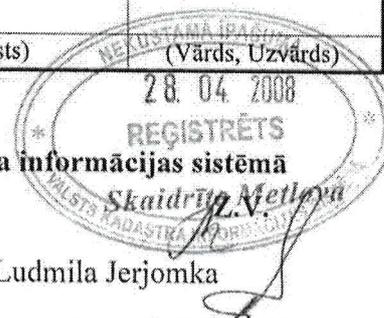

## INFORMĀCIJA PAR PASŪTĪJUMU

Kadastrālās uzmērīšanas pasūtītāji: Antonija Elksne

Iesniegtie dokumenti:

27.09.1994. Nr.53,54, Krāslavas rajona padome, Cita veida dokuments

## INFORMĀCIJA PAR BŪVI

Pamatinformācija	
Nosaukums	Dzirnavu ēka
Galvenais lietošanas veids	1251 Rūpnieciskās ražošanas ēkas
Kapitalitātes grupa	III
Virszemes stāvu skaits	1
Pazemes stāvu skaits	1
Telpu grupu skaits	1
Dzīvokļu skaits	0
Ekspluatācijas uzsākšanas gads	1938
Ekspluatācijā pieņemšanas gads	
Patvaljīgās būvniecības pazīmes	NAV
Fiziskais nolietojums	55
Apsekošanas datums	18.04.2008

Konstruktīvie elementi		
Konstruktīvais elements	Materiāls	Apraksts
Pamati	Dzelzsbetons/ betons	Mūrējums bojāts
Ārsienas	Ķieģeļu mūris	Ir deformācijas
Pārsegumi	Koks	Ir deformācijas
Jumts	Azbestcimenta loksnes	Atšķēlumi un plaisas

Tehniskie rādītāji		
Veids	Apjoms (mērvienība)	Nosaukums
Apbūves laukums	703.4 apbūves laukuma kv.m.	
Būvtilpums	3850 kub.m.	

Labiekārtojumi		
Veids	Apjoms (skaits)	Apraksts
Vietējā krāsns apkure		Krāsns apkure ar kurināmo - vietējais kurināmais /malka, kūdra, koksnes atkritumi/
Elektroapgāde		Zemsprieguma, vienfāzes
Aukstā ūdens apgāde		No apdzīvotas vietas tīkla
Kanalizācija		Saimniecības-fekālā kanalizācija apdzīvotas vietas /cita īpašuma/

Veids	Apjoms (skaits)	Apraksts
Tualetes telpa	1	kanalizācijas tīklā

### BŪVES EKSPLIKĀCIJA

Kopējā platība	973.4
Lietderīgā platība	973.4
Nedzīvojamo telpu platība	973.4
<i>Nedzīvojamo iekštelpu platība</i>	970.1
<i>Nedzīvojamo ārtelpu platība</i>	3.3

### TELPU GRUPAS EKSPLIKĀCIJA

Telpu grupas numurs	Adreses numurs	Telpu grupas nosaukums	Telpu grupas kopējā platība
001		Dzirnavu ēka	973.4

Telpu grupas numurs	Adreses numurs	Telpu grupas lietošanas veids
001	1251	Rūpnieciskās ražošanas telpu grupa


Stāvs	Telpas numurs	Telpas nosaukums	Telpas platība		Telpas augstums	Patvaļīgās būvniecības pazīme
			Nedzīvojamā iekštelpa	Nedzīvojamā ārtelpa		
1	1	Tamburs	2.7		3.55	
1	2	Neizmantota telpa	92.2		3.55	
1	3	Neizmantota telpa	43.9		3.55	
1	4	Neizmantota telpa	19.7		3.55	
1	5	Neizmantota telpa	13.7		3.55	
1	6	Gaitenis	9.6		2.55	
1	7	Tamburs	1.3		2.55	
1	8	Neizmantota telpa	13.5		2.55	
1	9	Neizmantota telpa	33.7		2.55	
1	10	Priekštelpa	2.0		2.55	
1	11	Tualete	2.5		2.55	
1	12	Neizmantota telpa	4.6		2.55	
1	13	Neizmantota telpa	7.4		2.55	
1	14	Neizmantota telpa	11.6		2.55	
1	15	Neizmantota telpa	158.6		2.55	
1	16	Tamburs	2.3		2.55	
1	17	Neizmantota telpa	24.4		2.55	

Stāvs	Telpas numurs	Telpas nosaukums	Telpas platība		Telpas augstums	Patvalīgās būvniecības pazīme
			Nedzīvojamā iekštelpa	Nedzīvojamā artelpa		
1	18	Neizmantota telpa	17.0		2.55	
1	19	Neizmantota telpa	22.8		2.55	
1	20	Neizmantota telpa	32.6		2.55	
1	21	Neizmantota telpa	21.3		2.55	
1	22	Neizmantota telpa	23.6		2.55	
1	23	Terase		3.3	2.90	
-1	24	Tamburs	2.3		2.70	
-1	25	Pagrabs	67.0		2.70	
-1	26	Pagrabs	13.0		2.70	
-1	27	Pagrabs	54.6		2.70	
-1	28	Pagrabs	17.3		2.70	
-1	29	Gaitenis	12.3		2.70	
-1	30	Pagrabs	92.9		3.15	
-1	31	Pagrabs	92.6		3.15	
-1	32	Pagrabs	41.0		2.65	
-1	33	Pagrabs	16.1		2.65	
<b>Kopā</b>			<b>970.1</b>	<b>3.3</b>		
<b>Nedzīvojamo telpu platība</b>						<b>973.4</b>

# BŪVES NOVIETNES SHĒMA



Raiņa iela

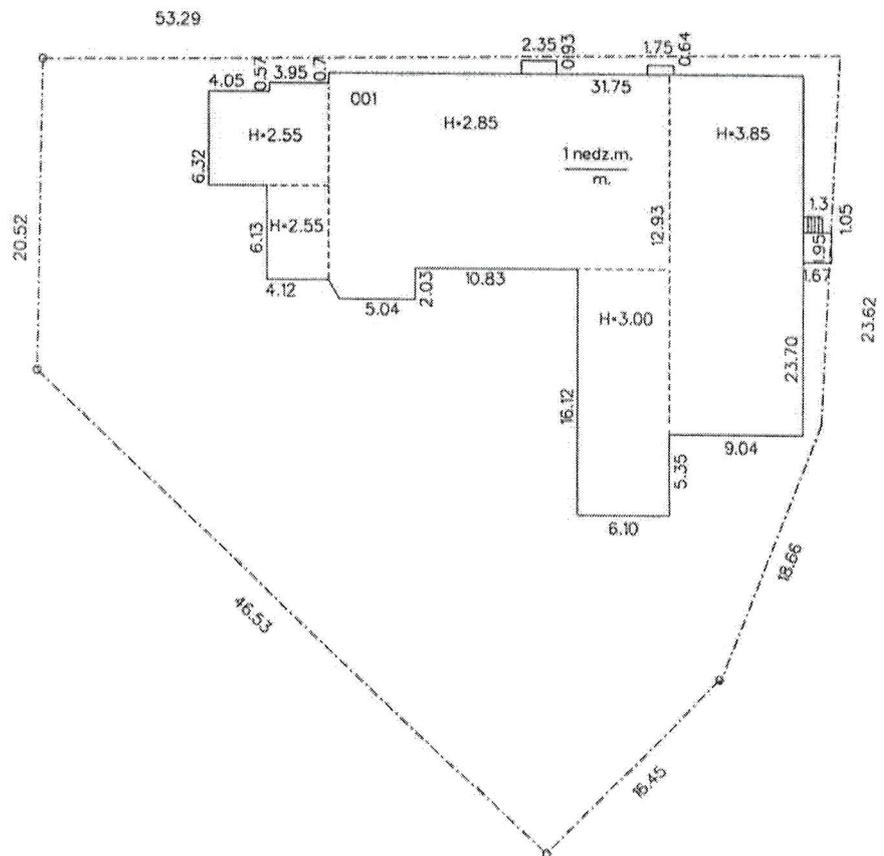

Mērogs 1:500

Būves kadastra apzīmējums 6001 / 002 / 0042 / 001




# BŪVES -1- STĀVA PLĀNA ŠHEMA

h=2.70

h=3.15

h=2.65

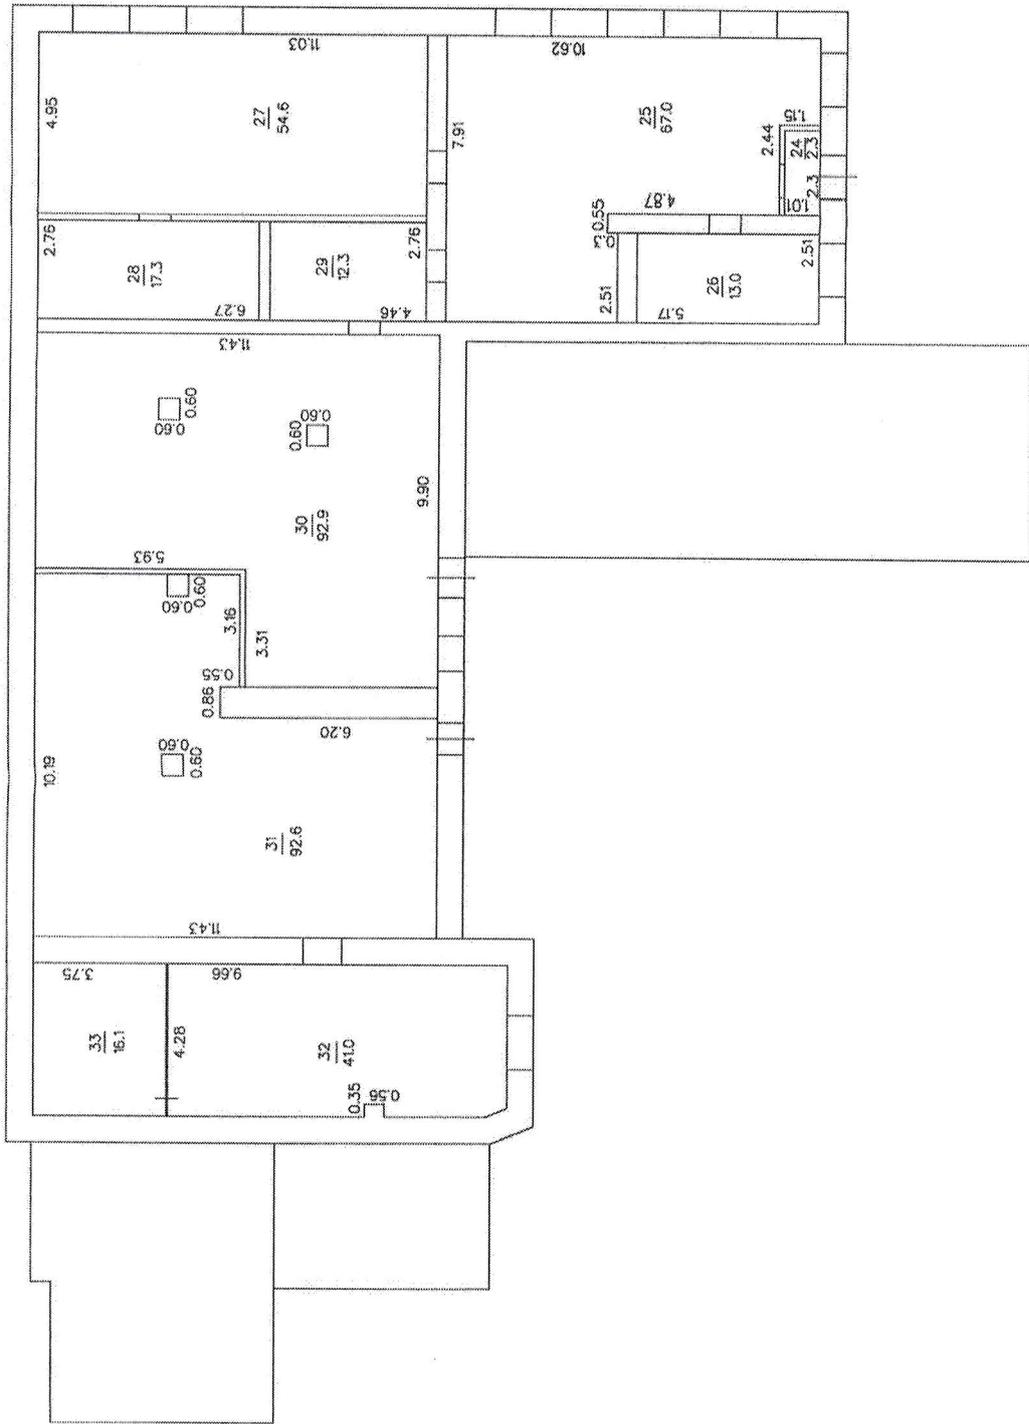

Mērogs 1:150

Būves kadastra apzīmējums 6001 / 002 / 0042 / 001

